



Amtsblatt

für die Stadt Recklinghausen

Herausgeber: Bürgermeister der Stadt Recklinghausen, 45655 Recklinghausen

Das Amtsblatt wird während der Öffnungszeiten im Stadthaus A, Bürgerbüro, kostenlos abgegeben. Es wird regelmäßig zugesandt, wenn ein Jahreskostenbeitrag in Höhe von 67,00 € im Voraus gezahlt wird.

59. Jahrgang

08.10.2020

Nr. 58

1. Widmung von Gemeindestraßen

Widmung von Gemeindestraßen

Die nachstehend aufgeführten und in den beiliegenden Plänen (Anlagen 1 und 2) dargestellten Verkehrsanlagen sind Gemeindestraßen im Sinne des § 3 Abs. 1 Nr. 3 des Straßen- und Wegegesetzes des Landes Nordrhein-Westfalen (StrWG NRW) und werden gemäß § 6 dieses Gesetzes für den öffentlichen Verkehr gewidmet:

Widmungen gem. § 6 Abs.1 Nr.3 StrWG NRW

- Adalbertstraße von Leopoldstraße bis Westfalenstraße gemäß Lageplan (Anlage 1)
- An der Zechenbahn von Hochlarmarkstraße bis Hochlarmarkstraße gemäß Lageplan (Anlage 2)
- Emscherbruch von An der Zechenbahn bis An der Zechenbahn gemäß Lageplan (Anlage 3)
- Eugenstraße von Theodor-Körner-Straße bis Konradstraße gemäß Lageplan (Anlage 4)
- Finefrau von Wasserbank bis Bergknappenstraße gemäß Lageplan (Anlage 5)
- Gregorstraße von Adalbertstraße bis Salentinstraße gemäß Lageplan (Anlage 6)
- Hauerstraße von Steigerstraße bis Schlepperstraße gemäß Lageplan (Anlage 7)
- Julius-Rohmann-Straße von Haus Nr. 3 bis Haus Nr. 13 gemäß Lageplan (Anlage 8)
- Senghorst von Holzstraße bis Richardstraße gemäß Lageplan (Anlage 9)
- Königsberger Straße von Breslauer Straße bis Stettiner Straße gemäß Lageplan (Anlage 10)
- Otto-Hue-Straße von Fritz-Husemann-Straße bis Letterhausstraße gemäß Lageplan (Anlage 11)
- Beckbruchweg von Haus Nr. 15 bis Haus Nr. 30 einschließlich neuer Stichstraße Lageplan (Anlage 12)
- Wendehammer an der Herner Straße von Herner Straße bis Ausbauende gemäß Lageplan (Anlage 13)
- Sibylla-Merian-Straße von Röllinghäuser Straße bis Wendemöglichkeit gemäß Lageplan (Anlage 14)
- Ebbinghäuser Straße von Marktplatz bis Hansering einschließlich Stichstraße gemäß Lageplan (Anlage 15)
- Paderborner Weg von Hansering bis Wendepplatz gemäß Lageplan (Anlage 16)
- Rad- und Fußweg Ingeborg-Roel-Weg (Parzelle Flur 641 Flurstück 800 teilweise) (Anlage 17)
- Hamsterweg von Hermannstraße bis Marderweg gemäß Lageplan (Anlage 18)
- Ingeborg-Roel-Weg von Marienstraße bis Ausbauende gemäß Lageplan (Anlage 19)
- Spanenkamp einschließlich Stich Briloner Weg von Stuckenbuschstraße bis Am Runtenbusch westl. gemäß Lageplan (Anlage 20)

Die Abgrenzungen der zu widmenden Verkehrsflächen und die jeweiligen Widmungsinhalte ergeben sich aus den beigefügten Anlagen 1 bis 20.

Rechtsbehelfsbelehrung:

Gegen diese Widmungsverfügung kann innerhalb eines Monats nach Bekanntgabe Klage erhoben werden. Die Klage ist gegen die Stadt Recklinghausen zu richten und beim Verwaltungsgericht in 45879 Gelsenkirchen, Bahnhofsvorplatz 3, schriftlich einzureichen oder zur Niederschrift des Urkundsbeamten der Geschäftsstelle zu erheben.

Die Klage kann auch durch Übertragung eines elektronischen Dokuments an die elektronische Poststelle des Gerichts erhoben werden. Das elektronische Dokument muss für die Bearbeitung durch das Gericht geeignet sein. Es muss mit einer qualifizierten elektronischen Signatur der verantwortenden Person versehen sein oder von der verantwortenden Person signiert und auf einem sicheren Übermittlungsweg gemäß § 55 a Absatz 4 VwGO eingereicht werden. Die für die Übermittlung und Bearbeitung geeigneten technischen Rahmenbedingungen bestimmen sich nach näherer Maßgabe der Verordnung über die technischen Rahmenbedingungen des elektronischen Rechtsverkehrs und über das besondere elektronische Behördenpostfach (Elektronischer- Rechtsverkehr-Verordnung- ERVV) vom 24. November 2017 (BGBl. I S. 3803).

Falls die Frist zur Klageerhebung durch das Verschulden einer von Ihnen bevollmächtigten Person versäumt werden sollte, so wird deren Verschulden Ihnen zugerechnet werden.


Hinweis:

Weitere Informationen zur Möglichkeit der elektronischen Klageerhebung erhalten Sie auf der Internetseite www.justiz.de.


Recklinghausen, 05.10.2020

Gez. Tesche
Bürgermeister

Anlage 1

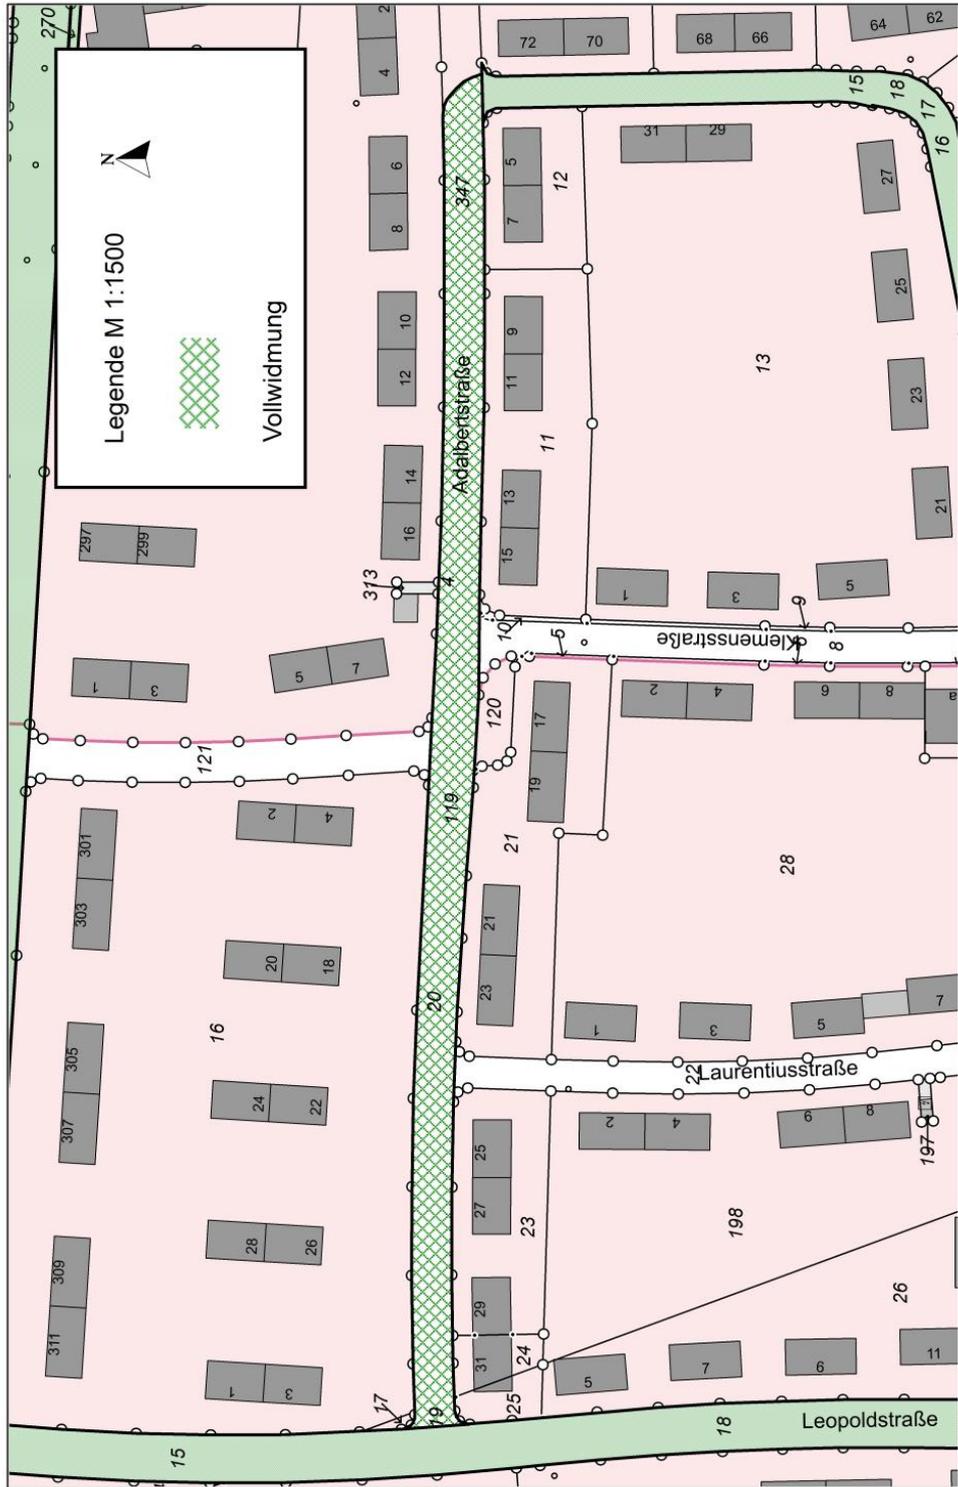

Anlage 2

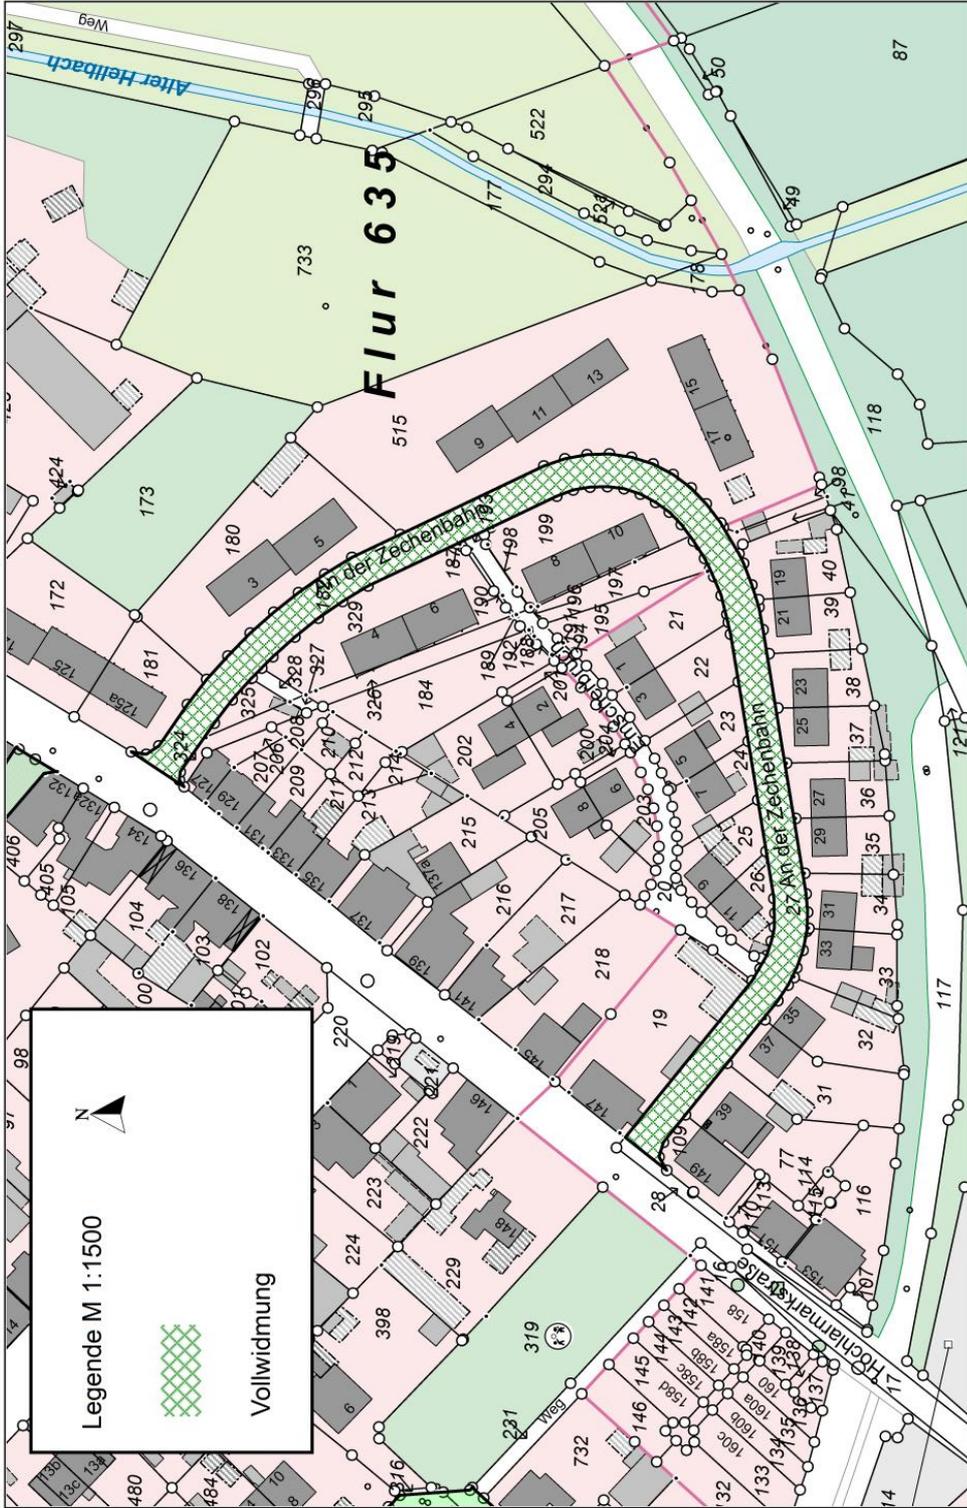


Legende M 1:1500




Vollwidmung

Anlage 3

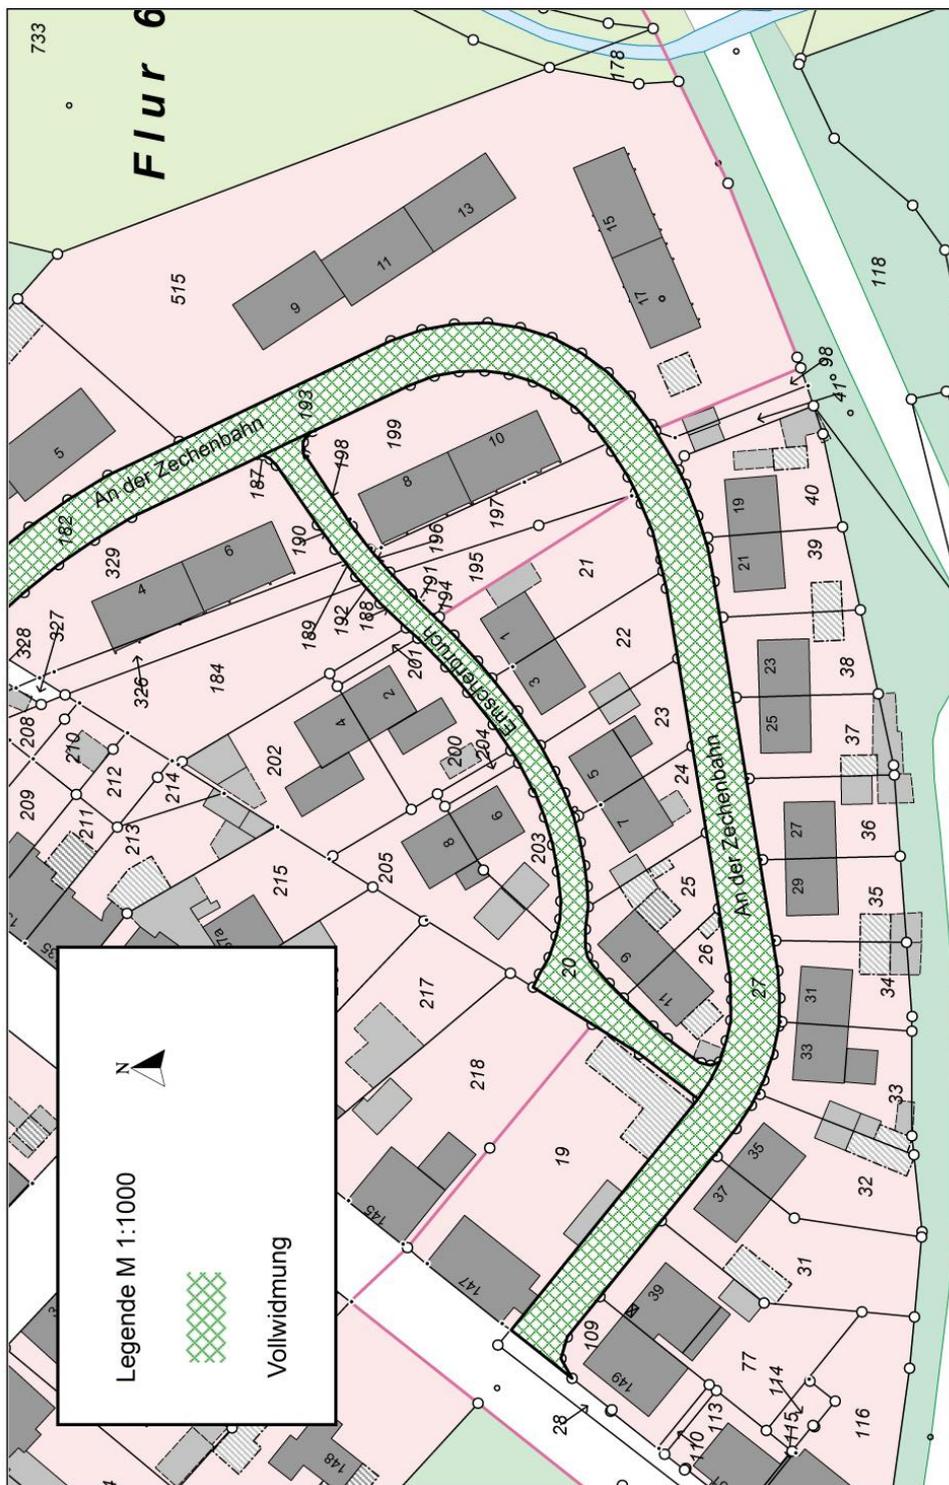

Anlage 4

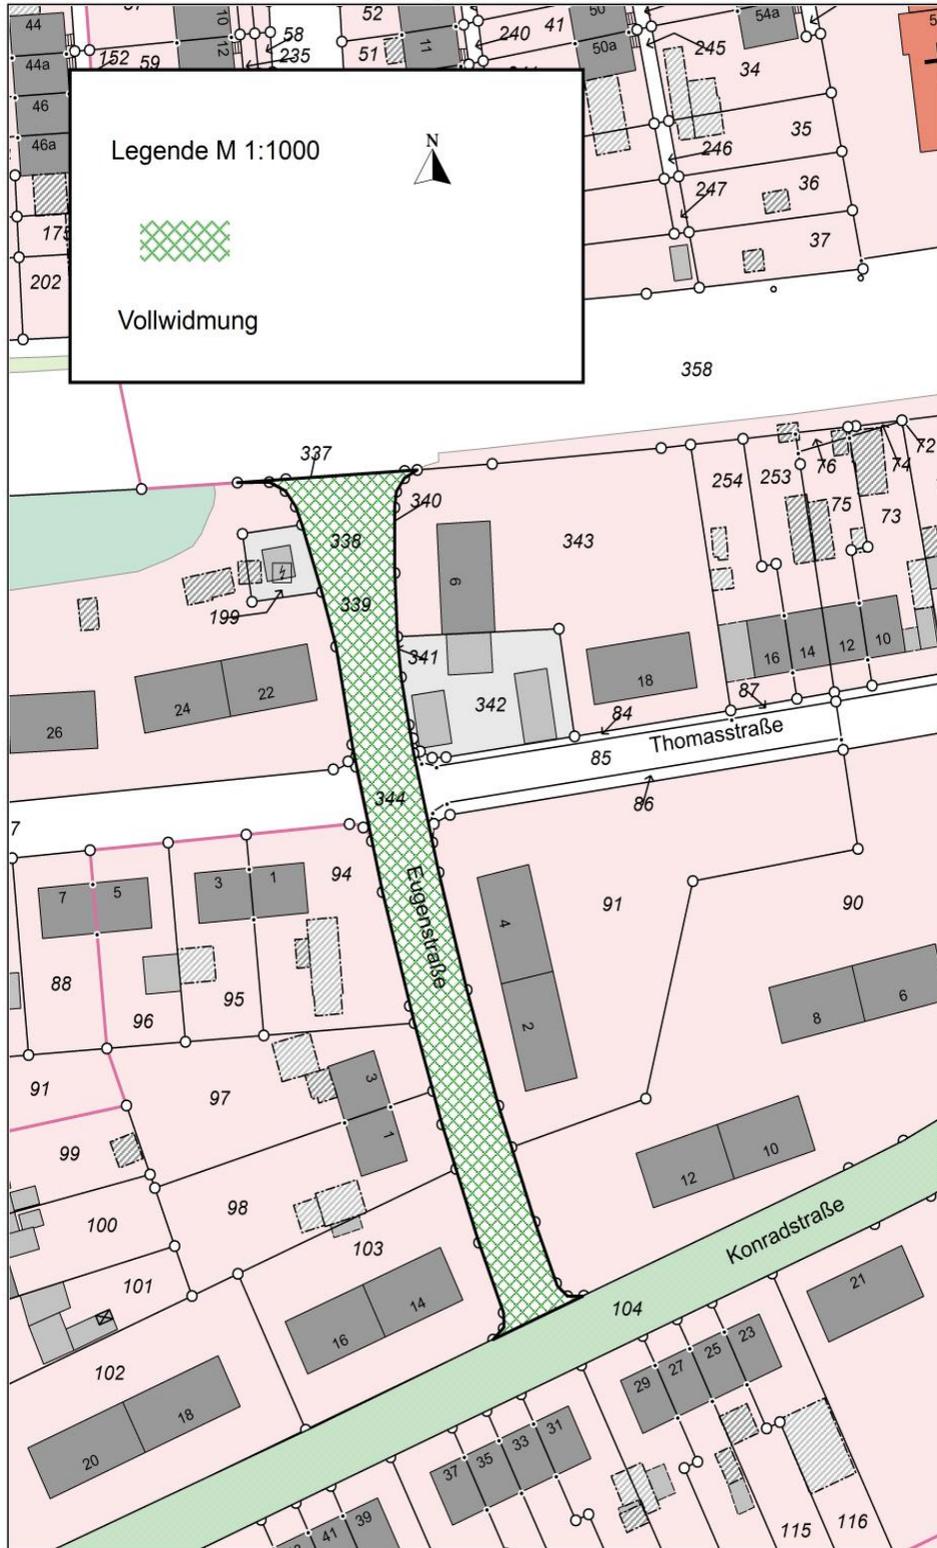

Anlage 5




Anlage 6




Anlage 7




Anlage 8

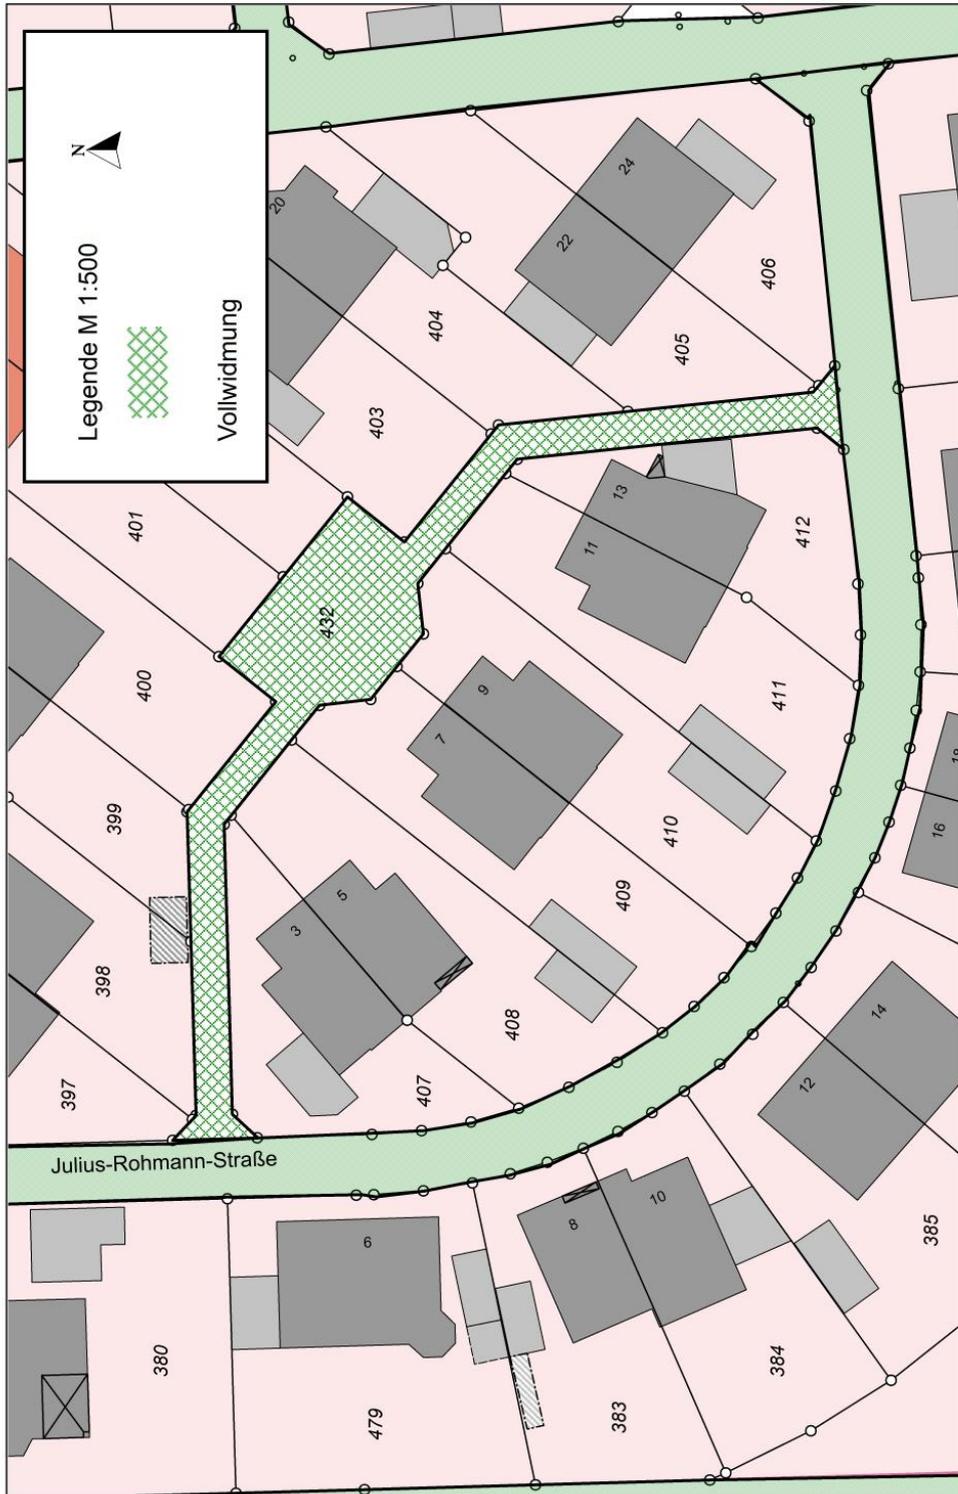


Anlage 9

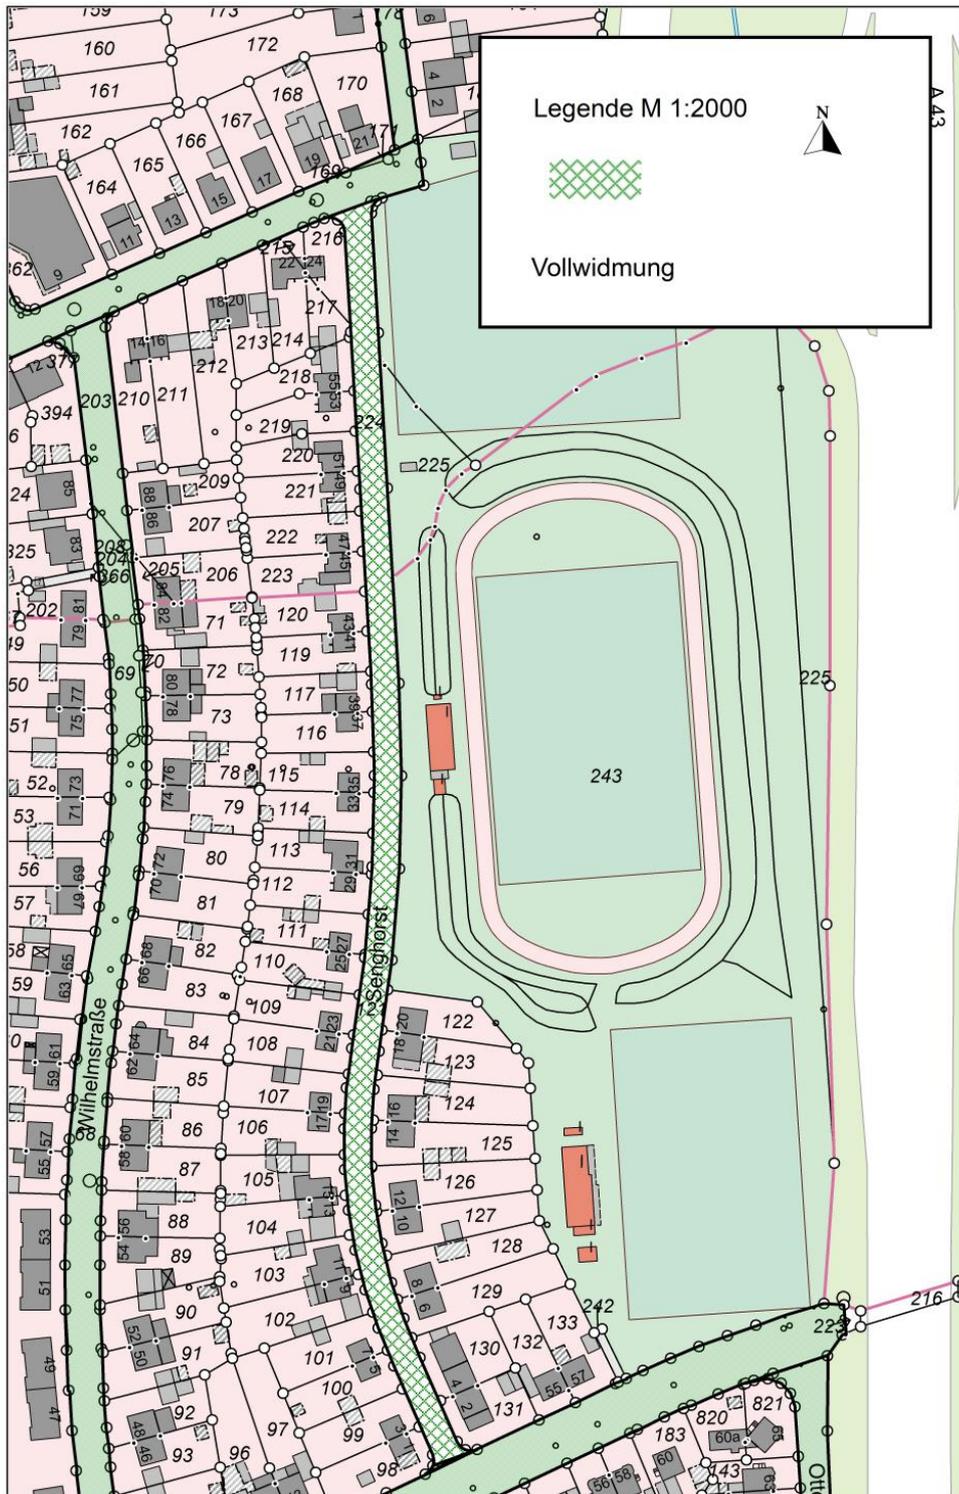

Anlage 10

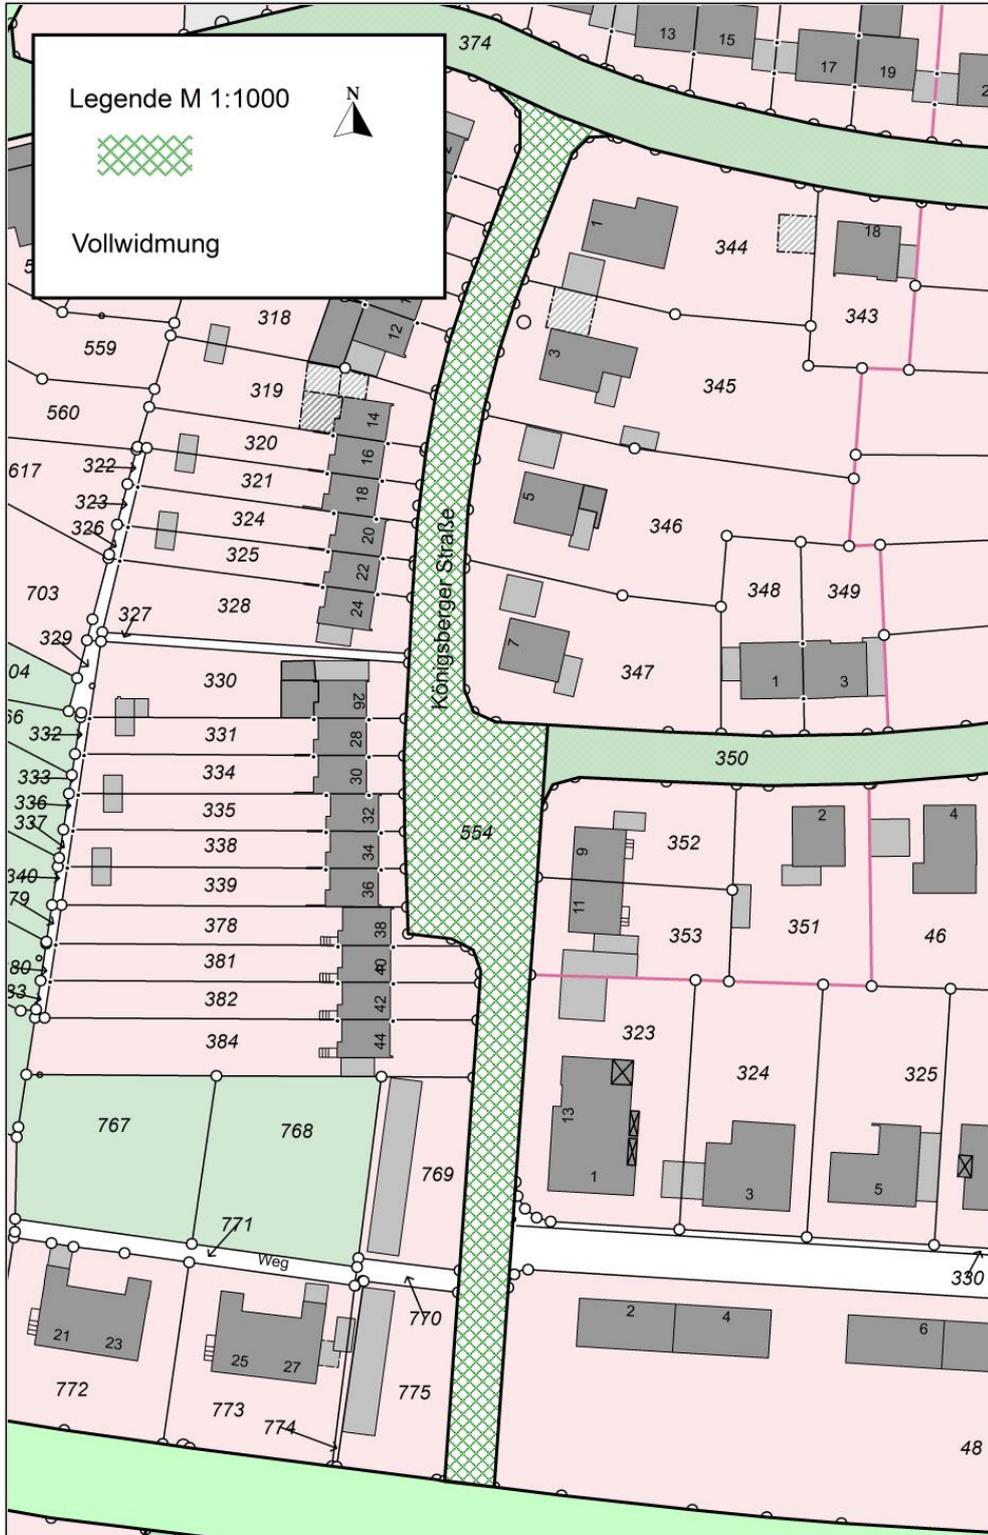

Anlage 13

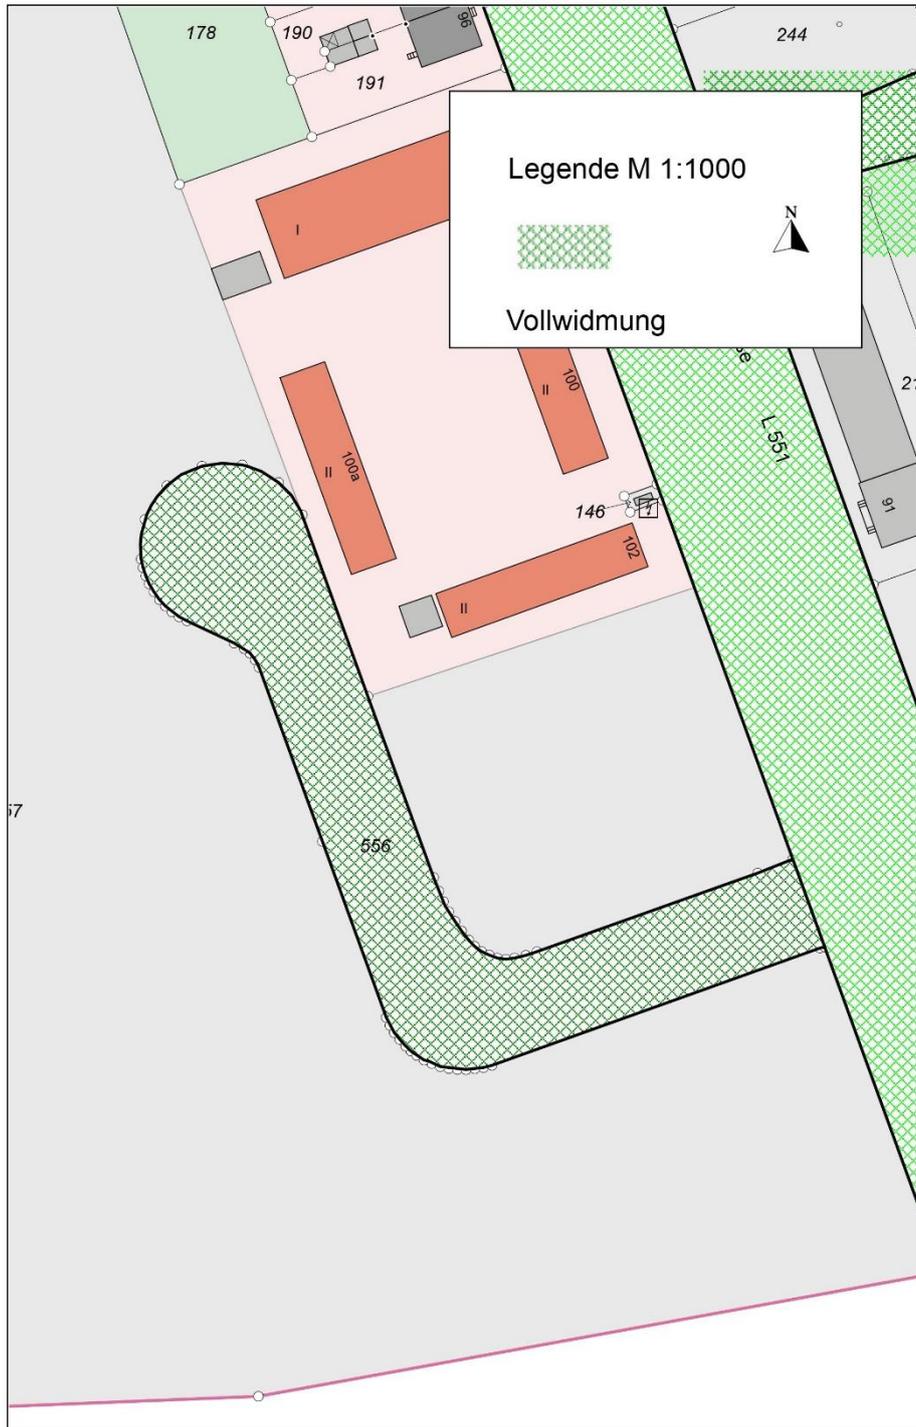


Legende M 1:1000




Vollwidmung


Anlage 14

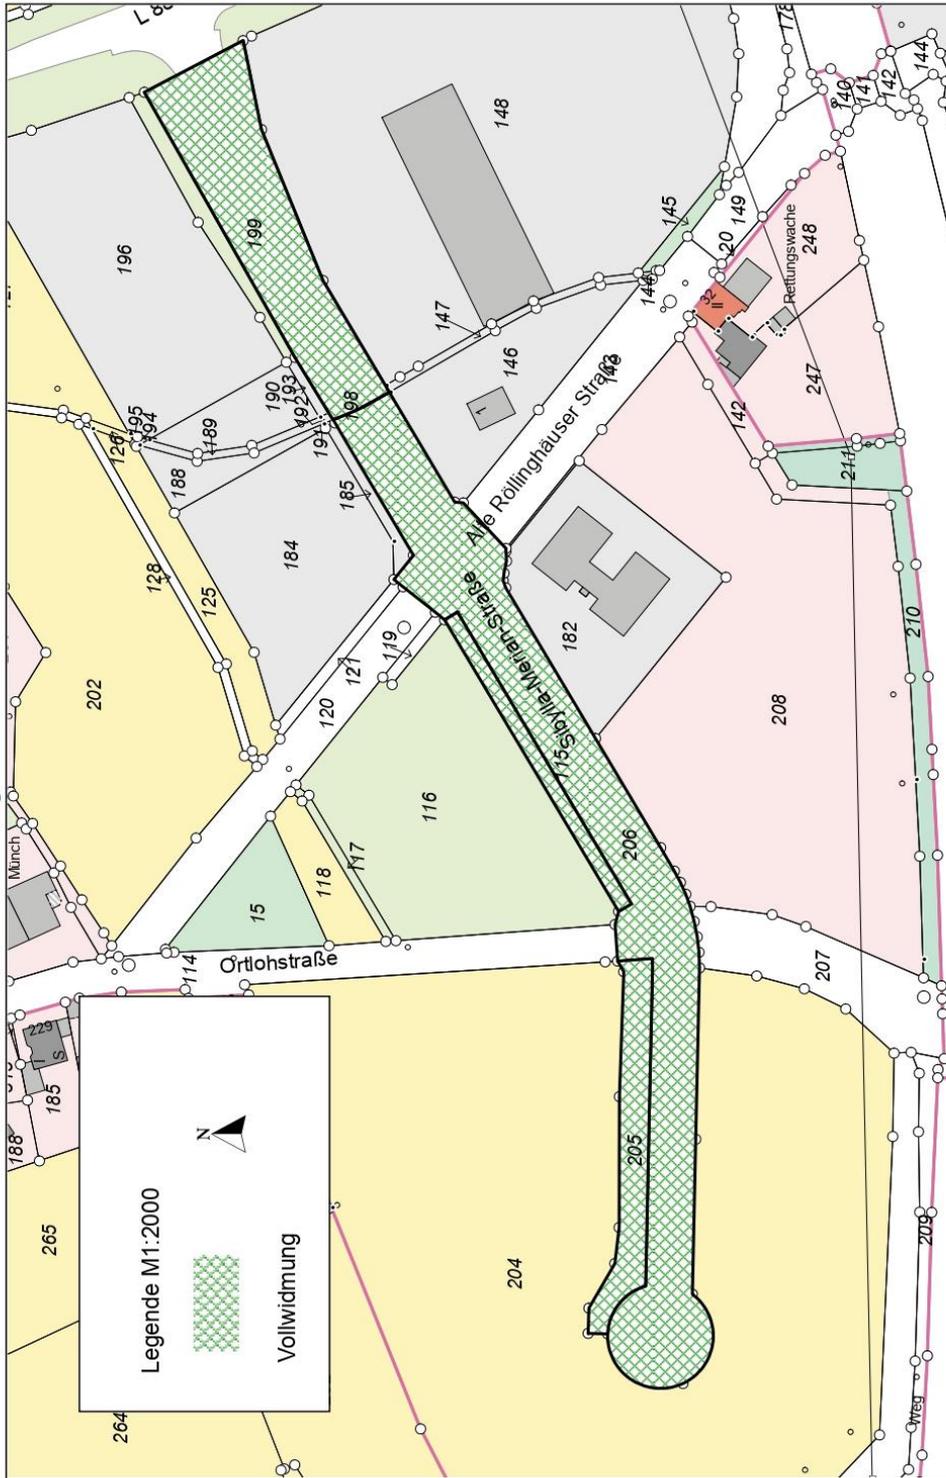


Anlage 15

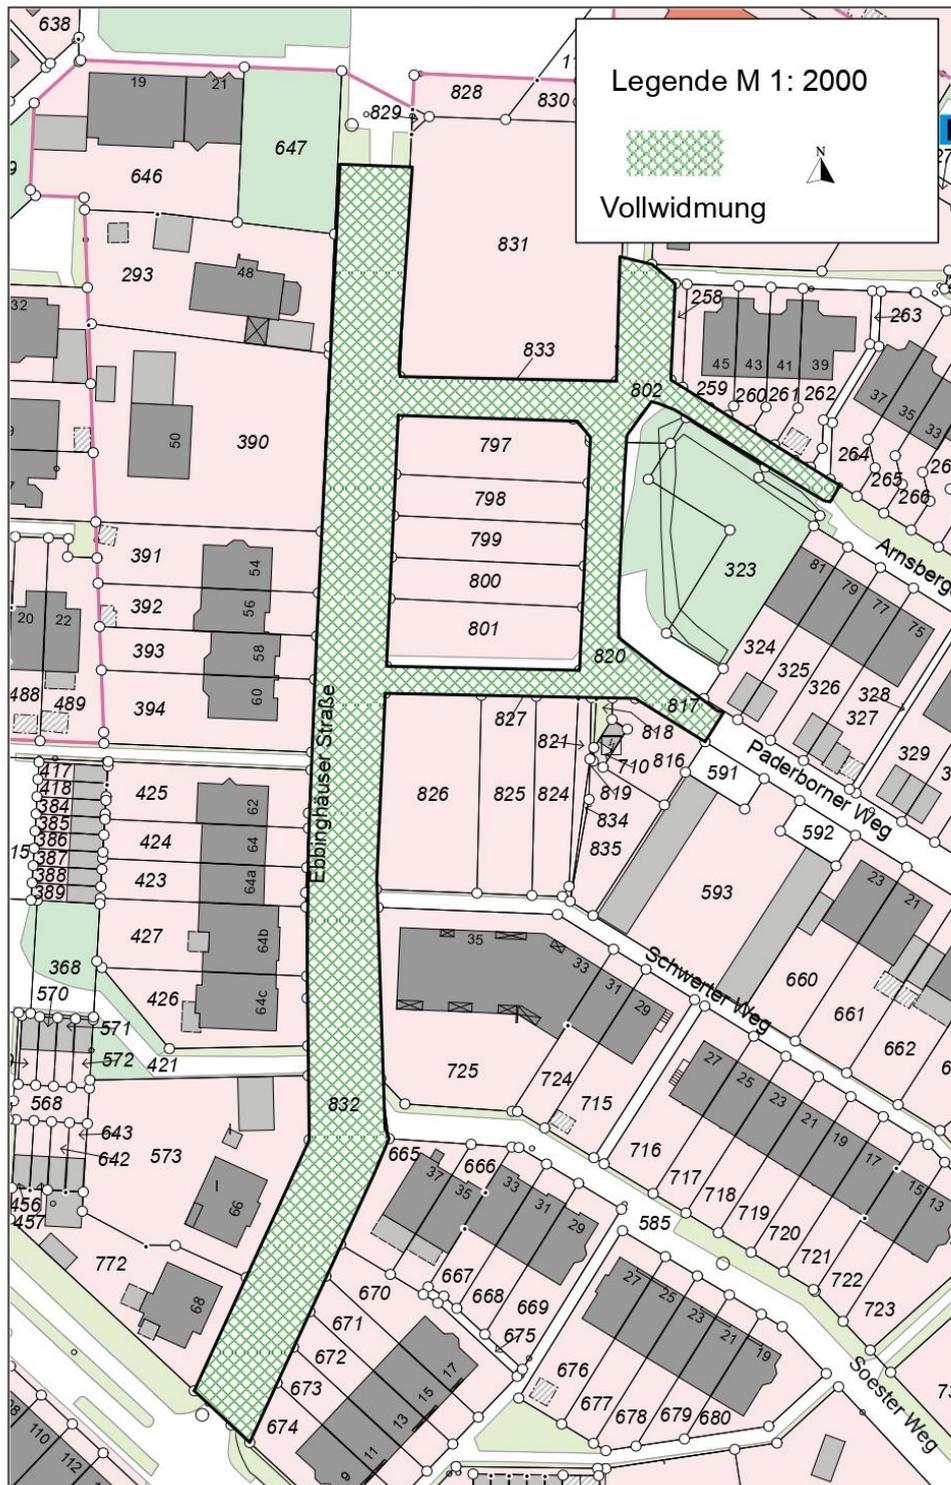

Anlage 16

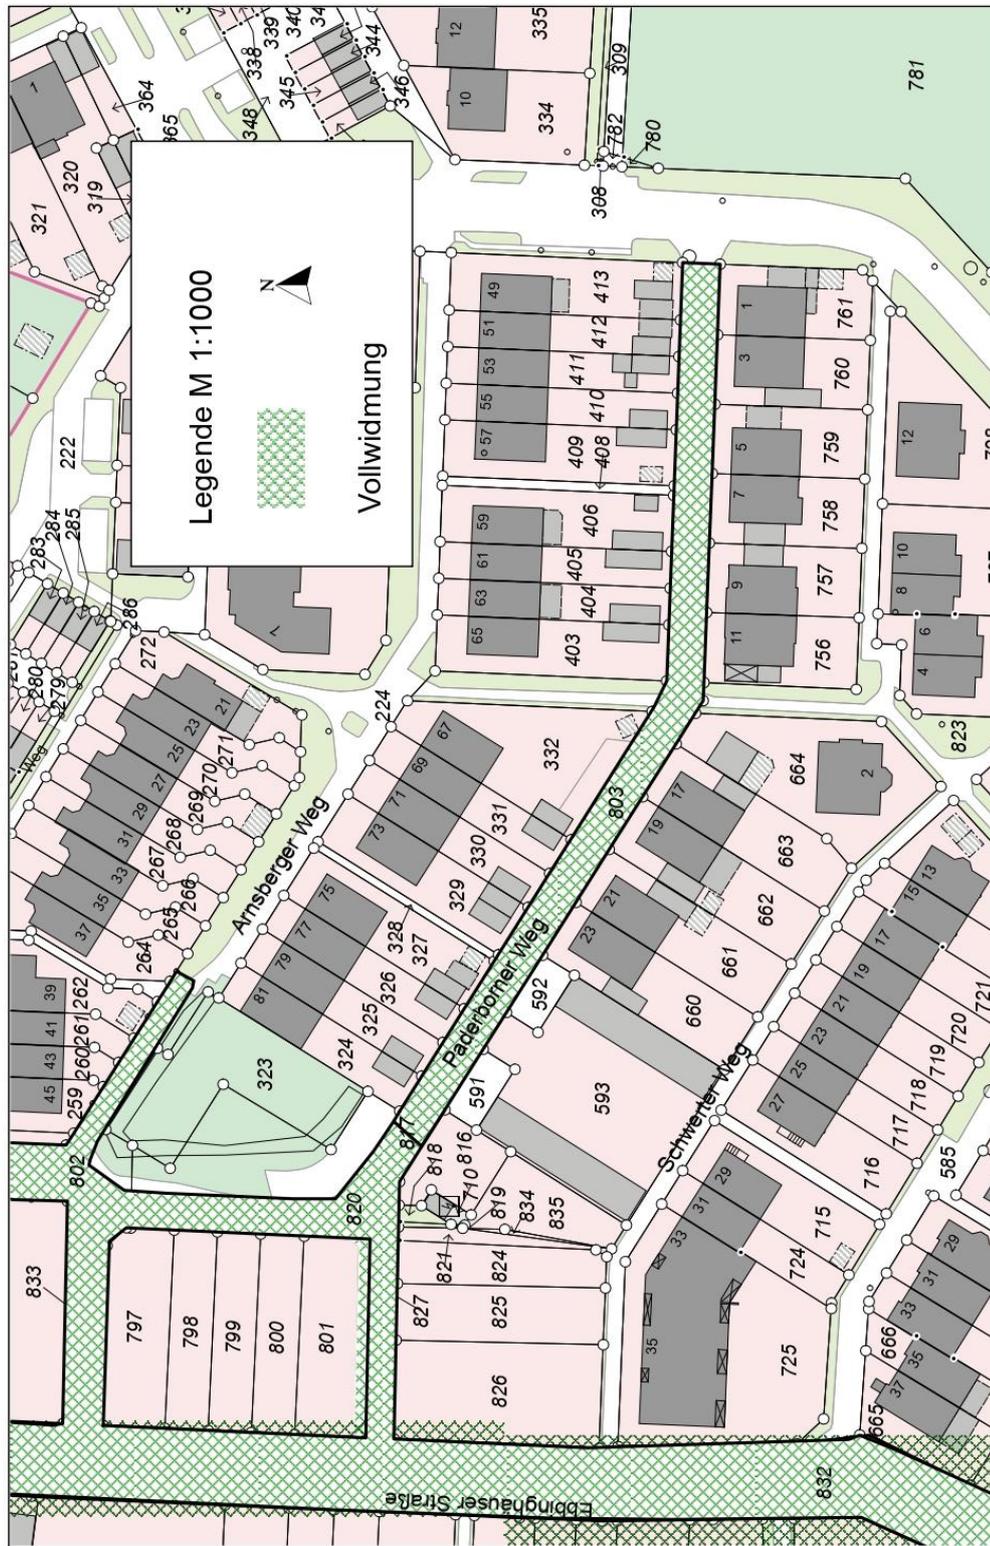


Anlage 17

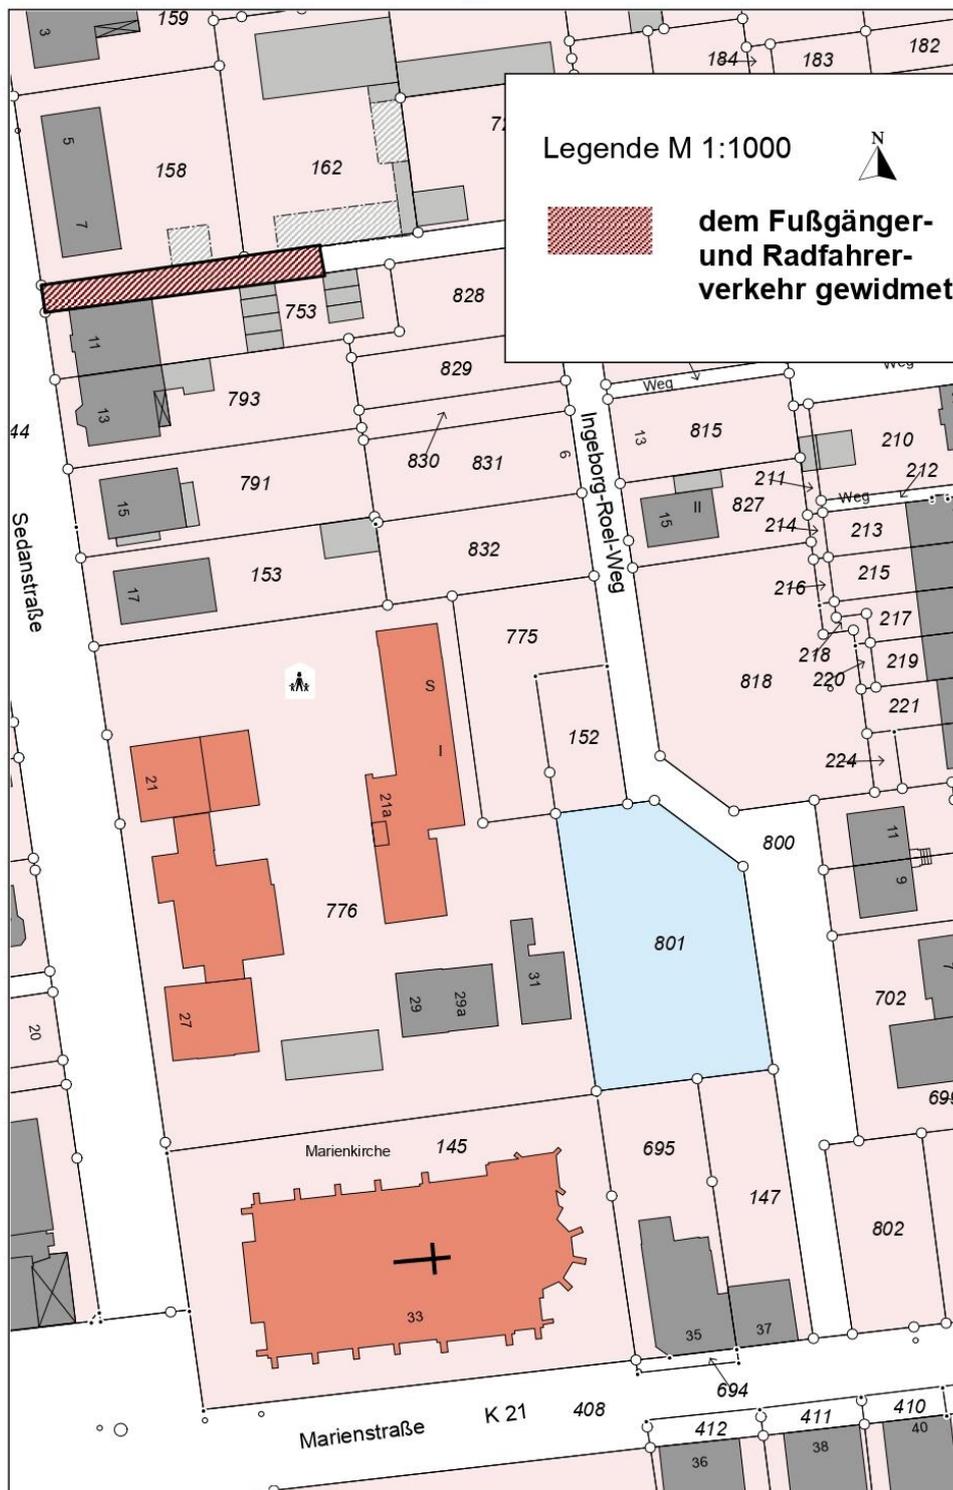

Anlage 18



Anlage 19

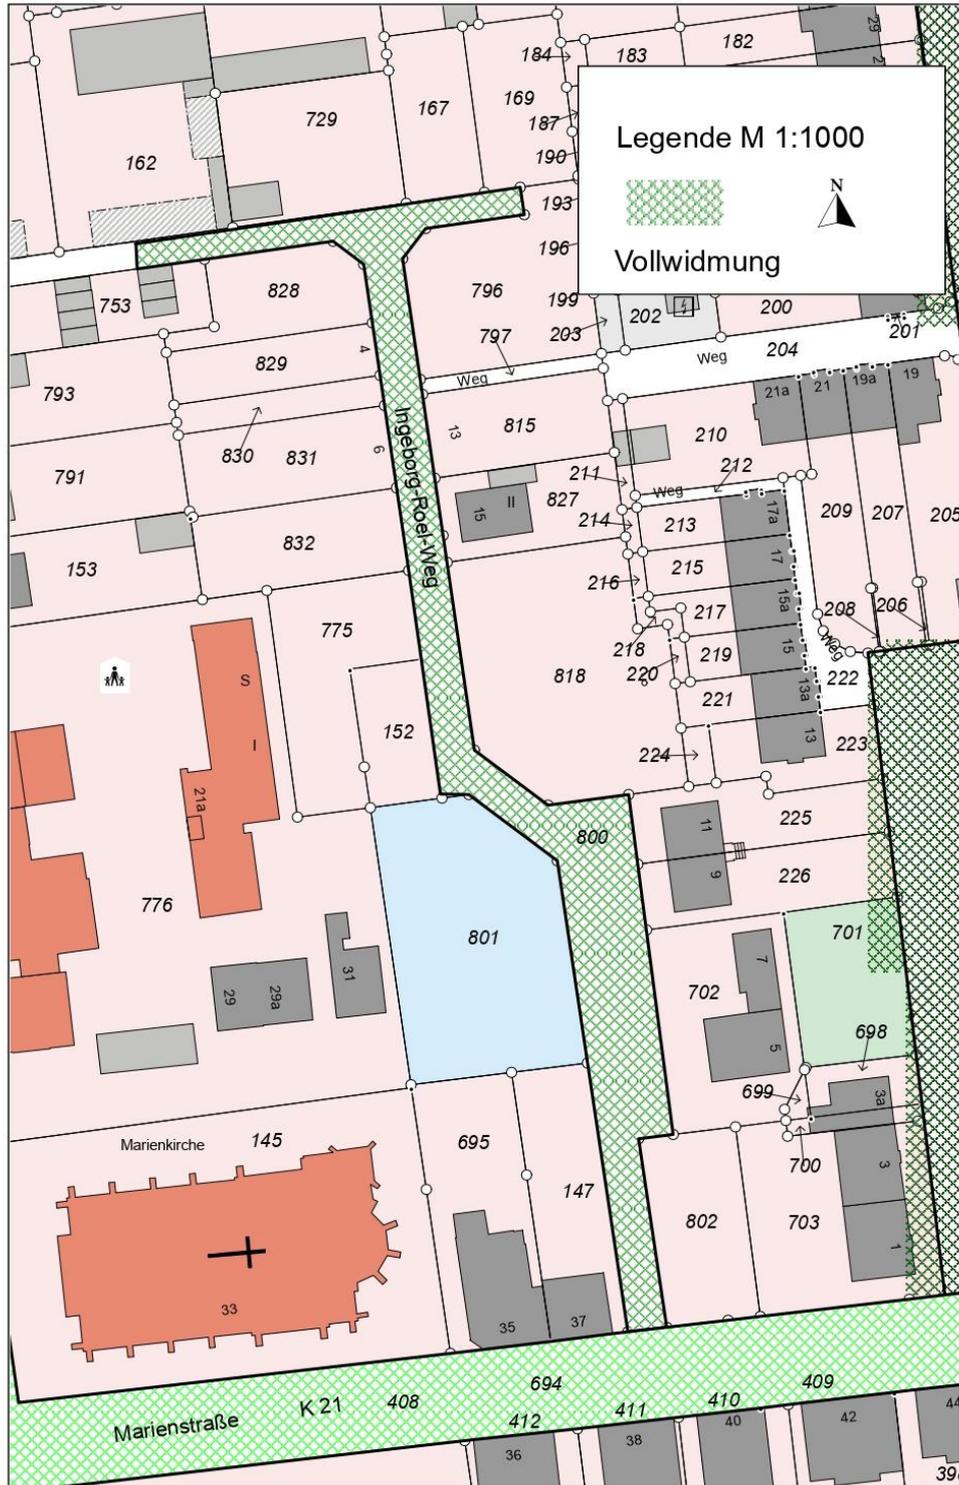

Anlage 20



ur 428