



Amtsblatt

der Stadt Oer-Erkenschwick

59. Jahrgang

Nr. 09

16.05.2024

Bebauungsplan Nr. 115 (Gebiet: Klein-Erkenschwicker-Straße Nord/Bergstraße West)

hier: Bekanntmachung des Aufstellungsbeschlusses gem. § 2 Abs. 1 BauGB

Der Rat der Stadt Oer-Erkenschwick hat in seiner Sitzung am 16.03.2023 folgenden Beschluss gefasst:

„Für das Gebiet „Klein-Erkenschwicker-Straße Nord/Bergstraße West“ ist gem. § 1 Abs. 3 Baugesetzbuch (BauGB) ein Bebauungsplan aufzustellen.

Der räumliche Geltungsbereich ist in der zu diesem Beschluss gehörenden Übersichtskarte im Maßstab 1 : 2.500 gekennzeichnet.


**Vorstehendes wird hiermit öffentlich bekannt gemacht.
Oer-Erkenschwick, 16.05.2024**

**Wewers
Bürgermeister**

Herausgeber: Bürgermeister der Stadt Oer-Erkenschwick – Hausdruck –
Bezug: Das Amtsblatt ist kostenlos während der Öffnungszeiten im Rathaus, Rathausplatz 1, erhältlich. Es ist außerdem im Internet unter www.oer-erkenschwick.de abruf- und abonnierbar oder kann gegen eine Jahreskostengebühr von 40,00 € zugesandt werden. Anforderungen nimmt die Stadt Oer-Erkenschwick – Stabsstelle BGM – unter Tel. (02368) 691-284 entgegen.

Anlage

Geltungsbereich Bebauungsplan Nr. 115 Gebiet: Klein-Erkenschwicker-Straße Nord/ Bergstraße West

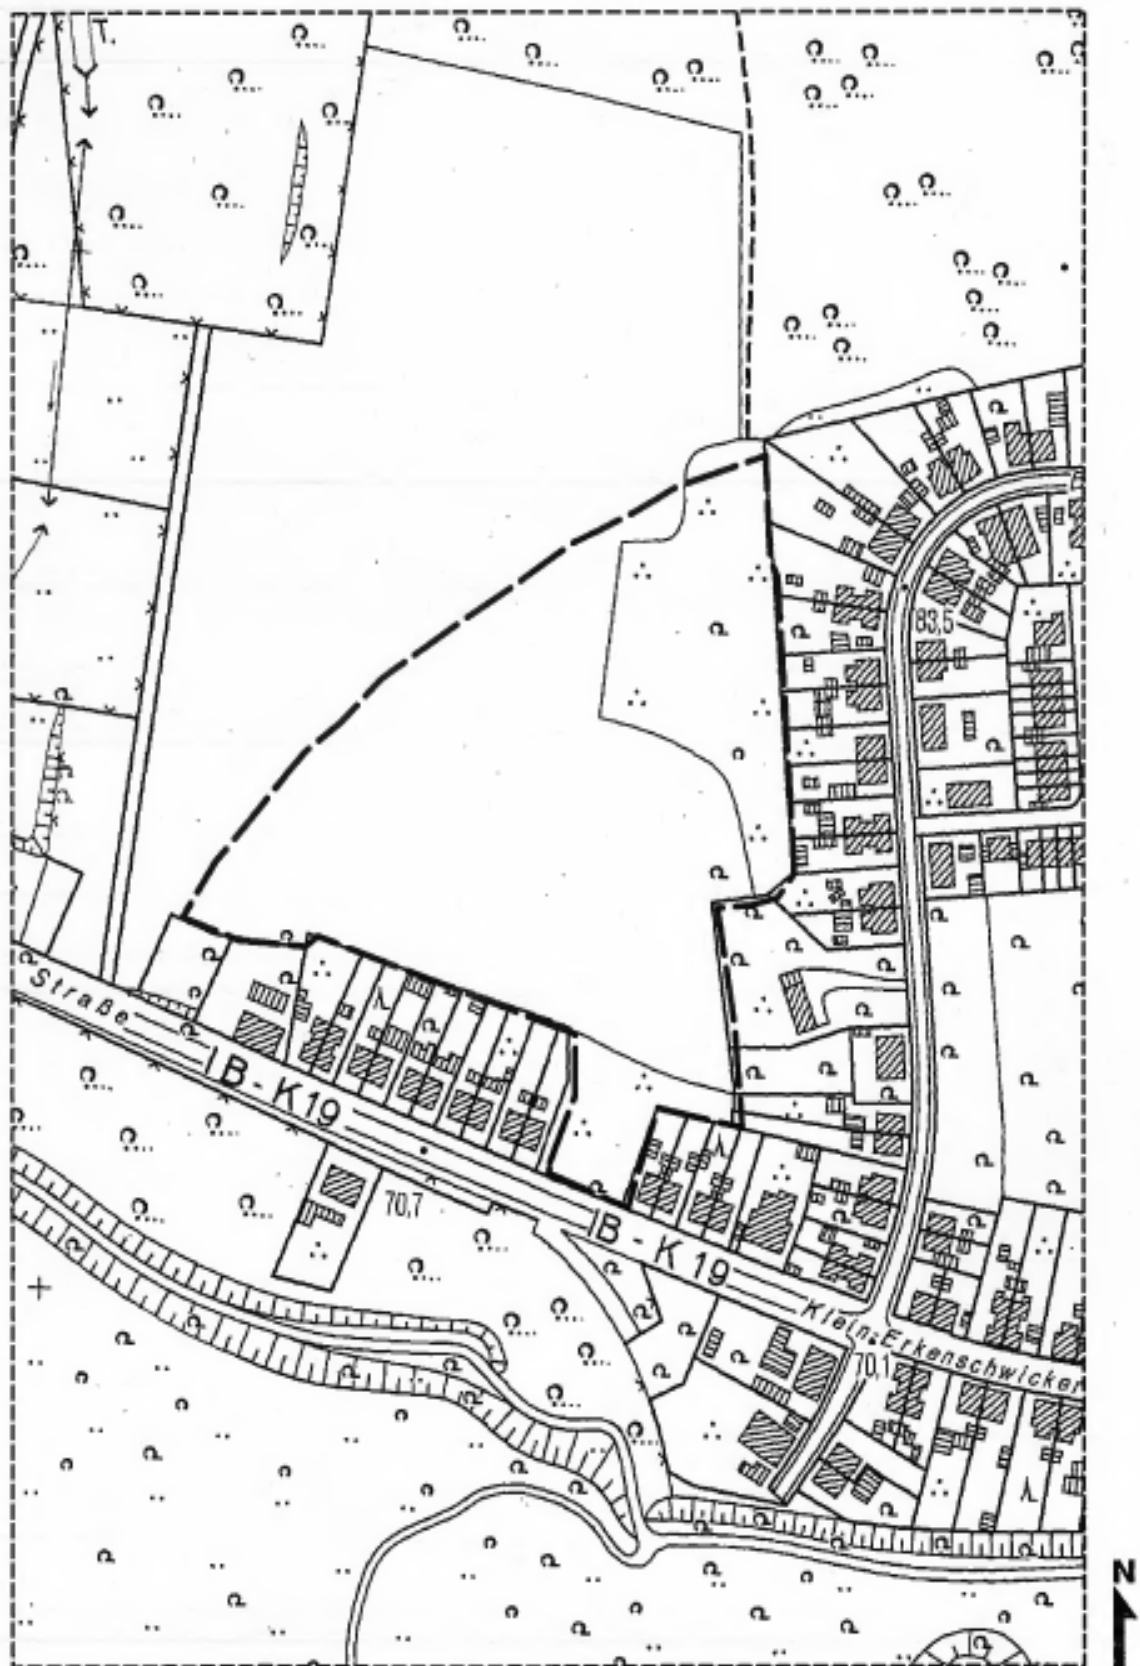

1:2.500