


Lageplan Suderwich

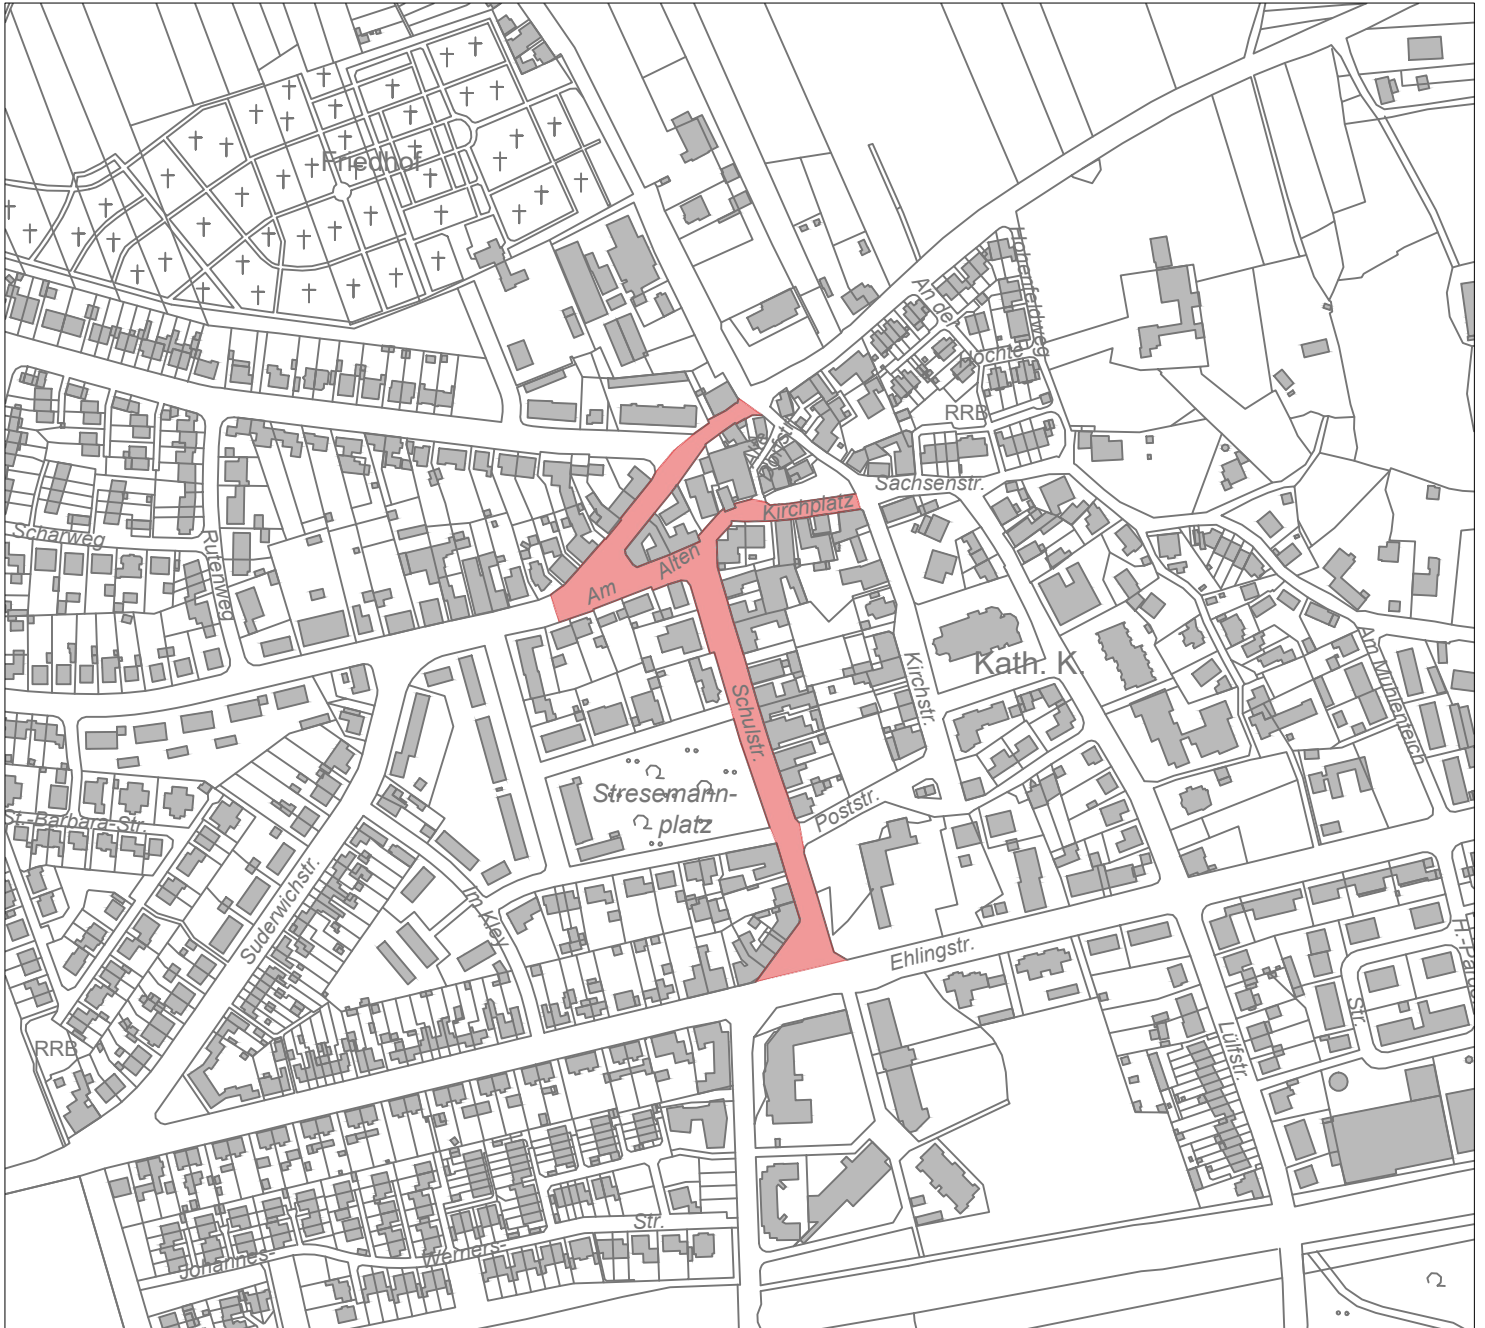

Geltungsbereich der freigegebenen
Verkaufsöffnung im Stadtteil Suderwich