


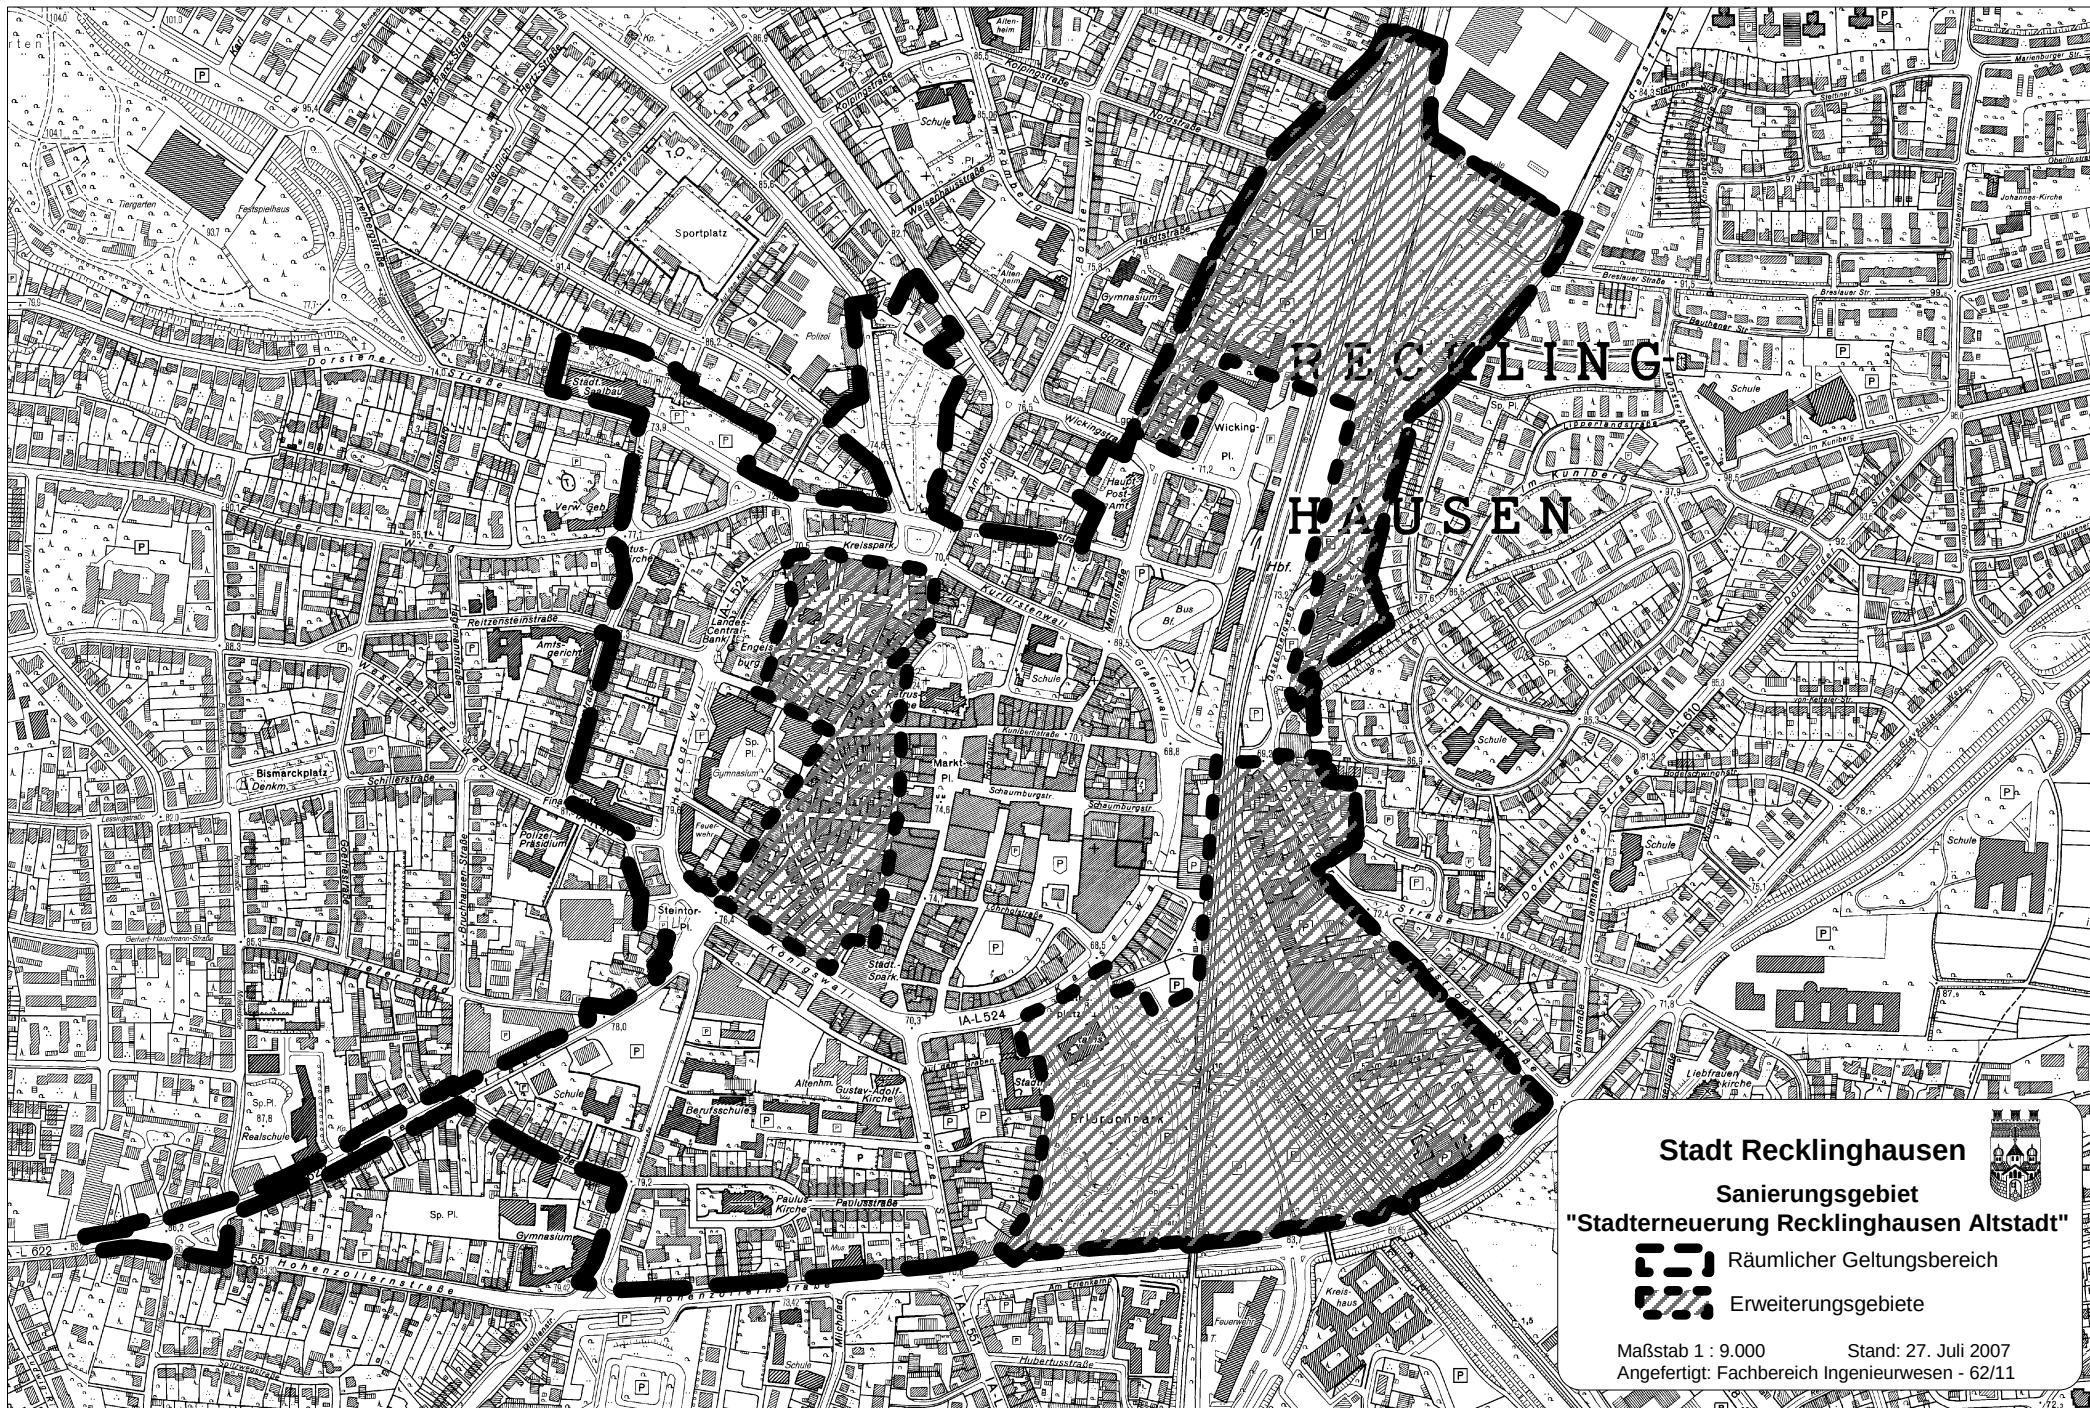

Stadt Recklinghausen 

Sanierungsgebiet
"Stadterneuerung Recklinghausen Altstadt"

 Räumlicher Geltungsbereich

 Erweiterungsgebiete

Maßstab 1 : 9.000 Stand: 27. Juli 2007
Angefertigt: Fachbereich Ingenieurwesen - 62/11